
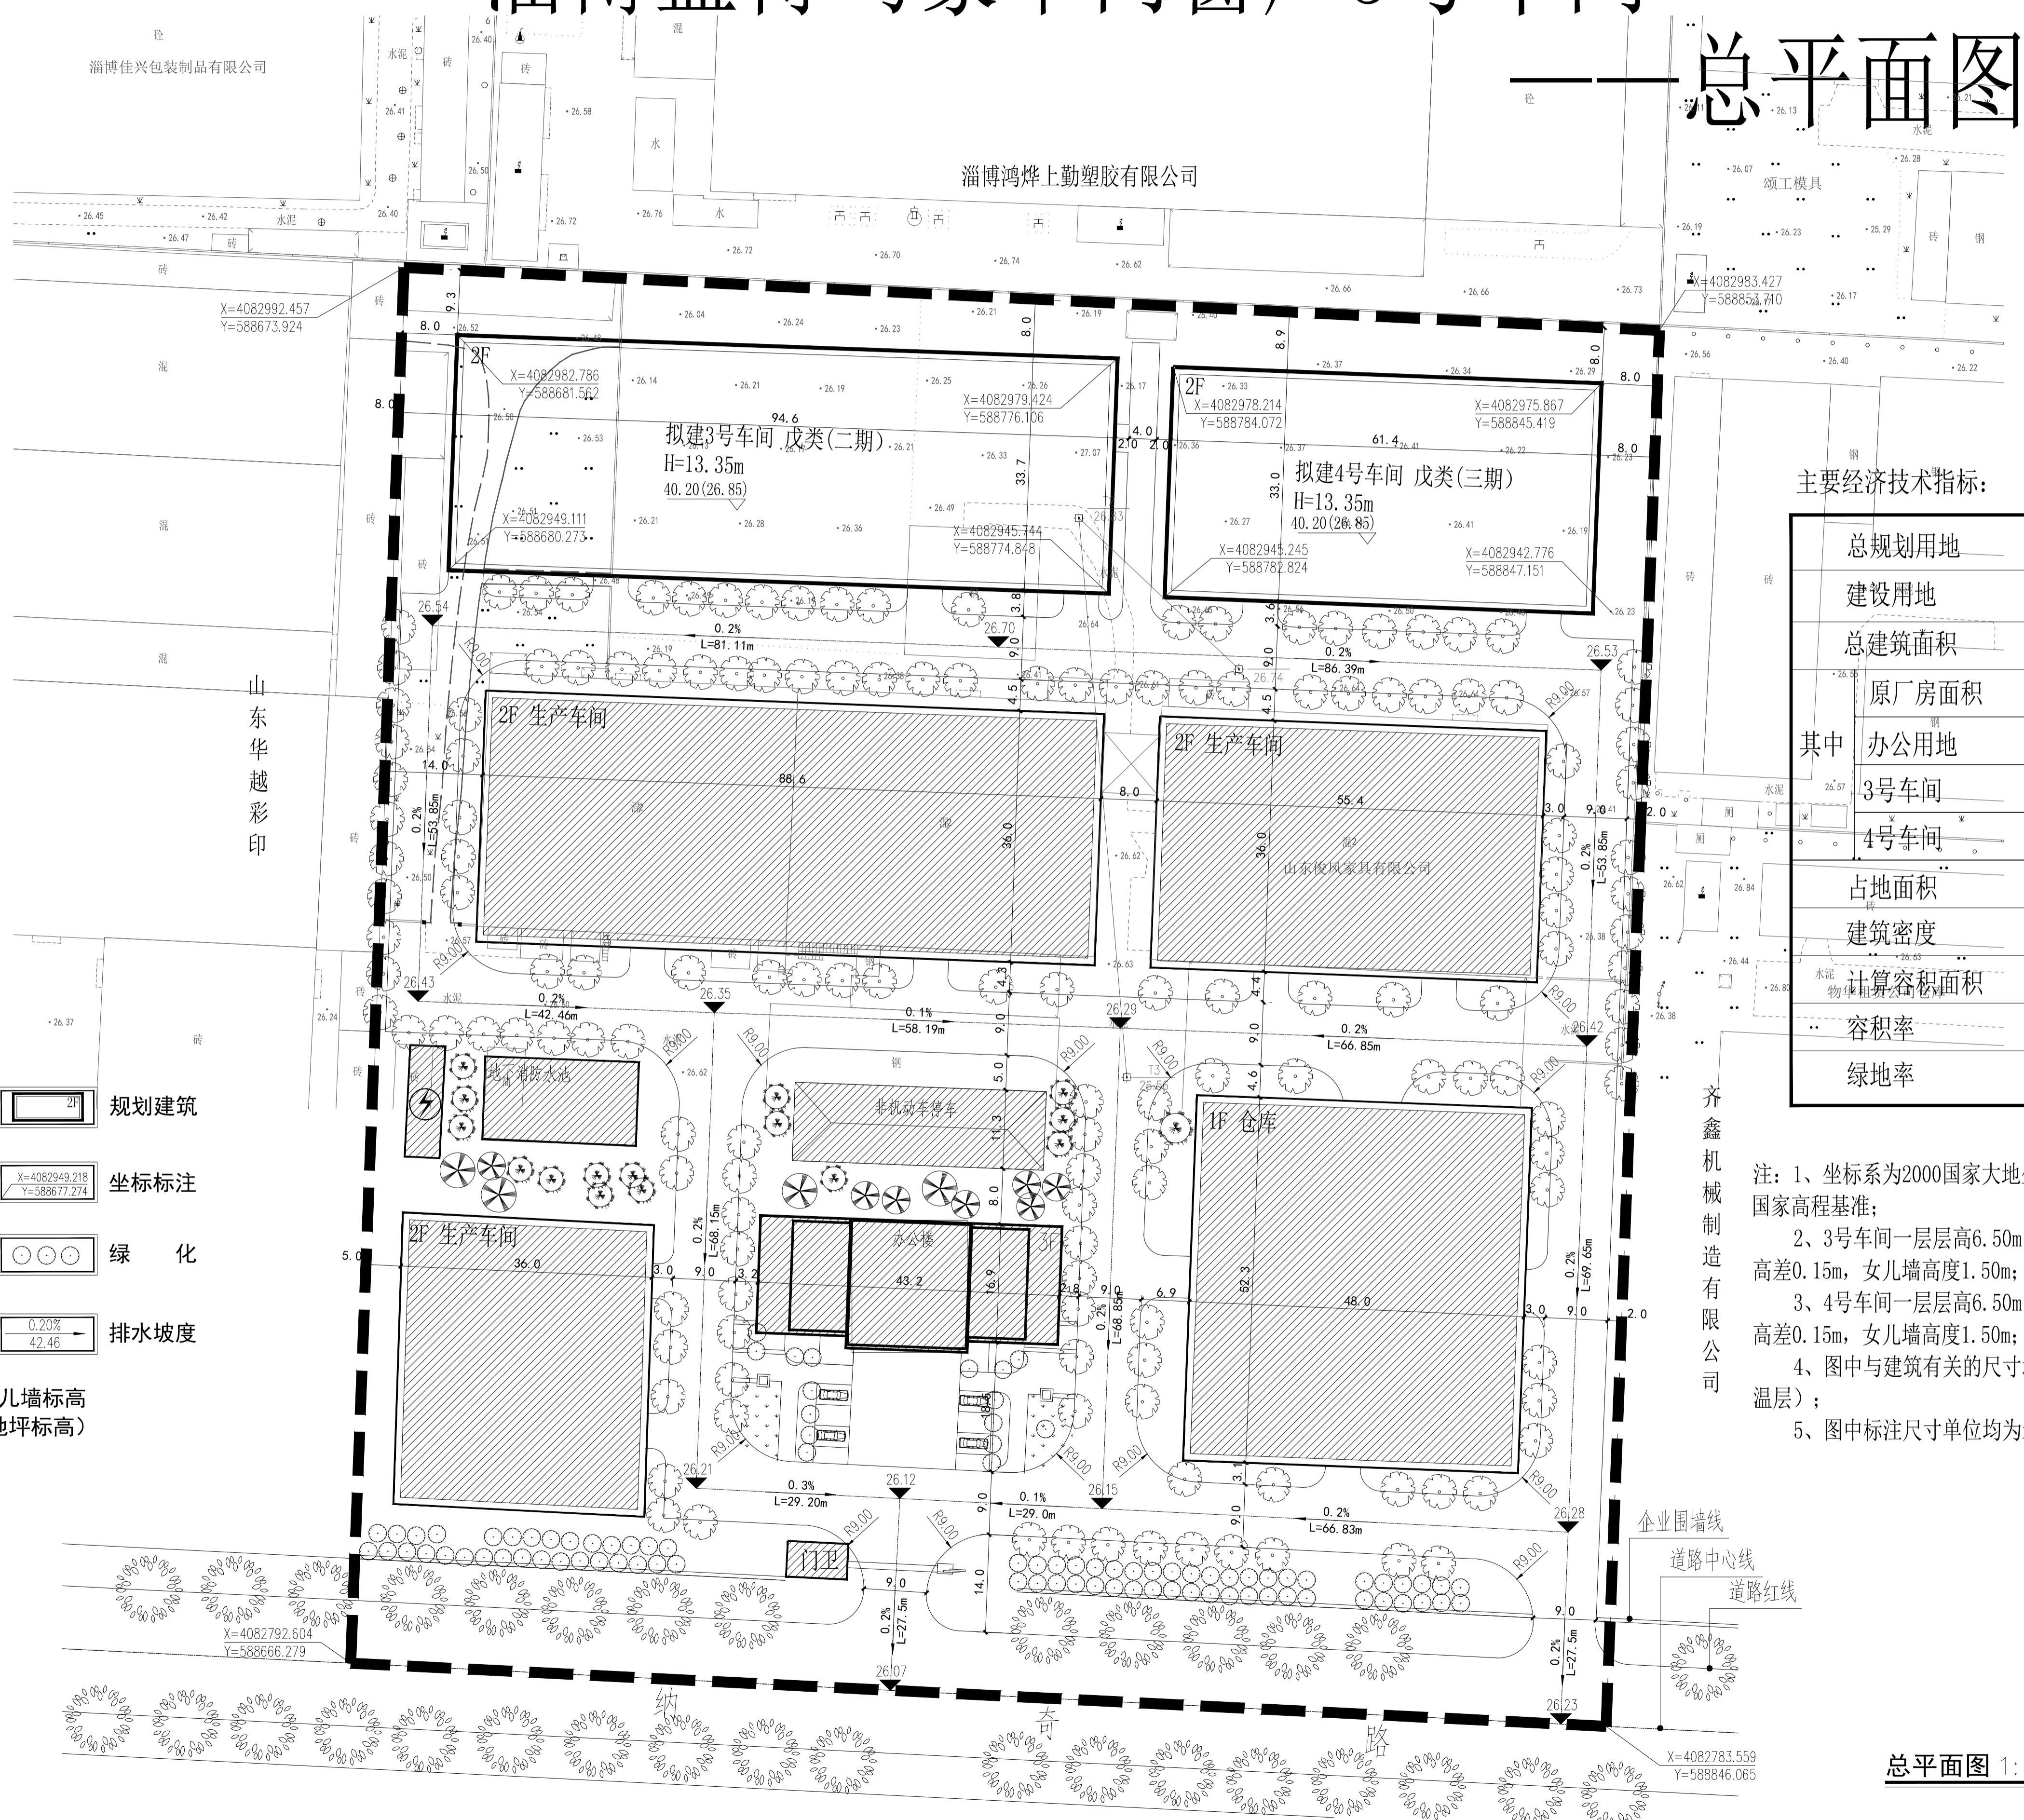


淄博蓝得玛豪华门窗厂3号车间

总平面图

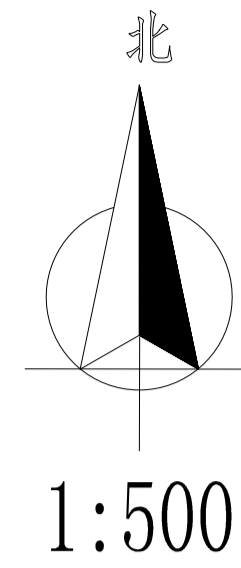

主要经济技术指标:

总规划用地	3.60ha
建设用地	3.33ha
总建筑面积	28800.58m ²
原厂房面积	16072.14m ²
其中 办公用地	2300.00m ²
3号车间	6376.04m ²
4号车间	4052.40m ²
占地面积	15199.72m ²
建筑密度	45.65%
计算容积率	28538.44m ²
容积率	0.857
绿地率	12.0%

注: 1、坐标系为2000国家大地坐标系, 高程系统为1985年国家高程基准;
 2、3号车间一层层高6.50m, 二层层高5.20m, 室内外高差0.15m, 女儿墙高度1.50m;
 3、4号车间一层层高6.50m, 二层层高5.20m, 室内外高差0.15m, 女儿墙高度1.50m;
 4、图中与建筑有关的尺寸均标注至建筑外墙(含保温层);
 5、图中标注尺寸单位均为米。

- 图例:
- 用地范围
 - 现状建筑
 - 尺寸标注
 - 室外标高
 - 规划建筑女儿墙标高(一层室内地坪标高)
 - 道路
 - 规划建筑
 - 坐标标注
 - 绿化
 - 排水坡度

浙江铭扬工程设计有限公司
 等级: 风景园林工程设计甲级
 建筑工程设计甲级
 证书编号: A133020565
 有效期至: 2024年09月09日
 中华人民共和国住房和城乡建设部监制

备注

建设单位
 淄博圣隆实业有限公司

工程名称
 淄博蓝得玛豪华门窗厂3号车间

图纸名称
 总平面图
 比例: 1:500

类别	姓名	日期
审定	李蔚	2024.09.09
审核	郑保国	2024.09.09
项目负责人	郑保国	2024.09.09
专业负责人	郑保国	2024.09.09
设计	曾剑特	2024.09.09
制图	江辉成	2024.09.09
校对	潘程冬	2024.09.09
会签		
建筑	强电	
结构	暖通	
给排水	弱电	

设计号	图号	图名	比例
	01	规划	1:500