淄博市能源集团天然气管网有限公司淄博市全域高压燃气管网工程（寨里门站建设项目）
项目选址意见书附图

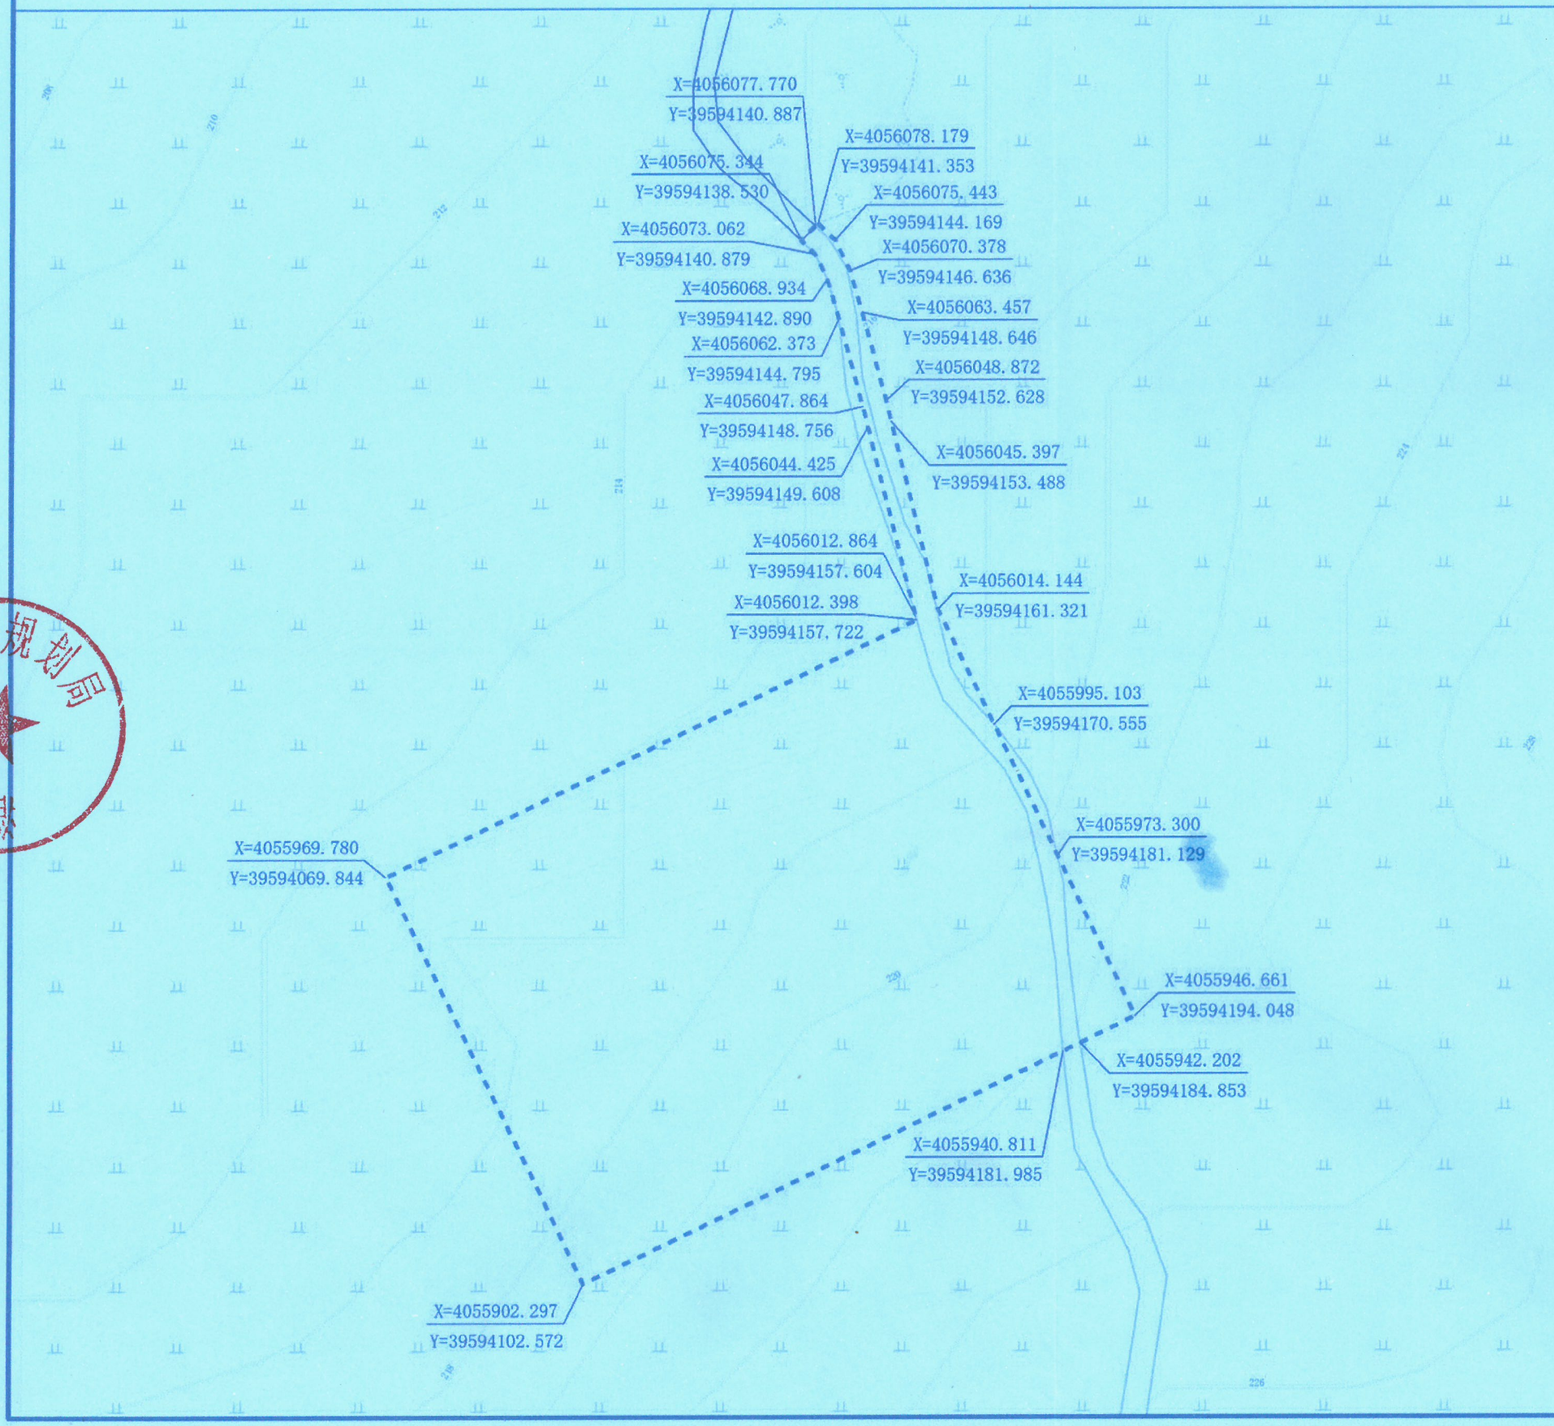

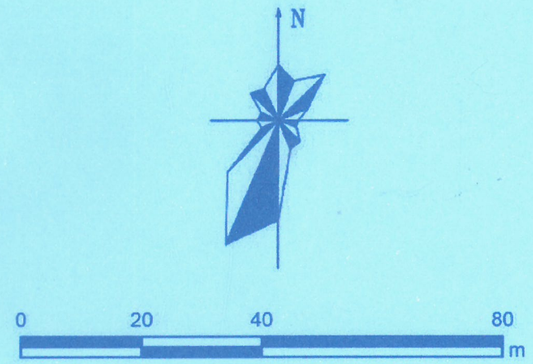

图例

规划用地界限

X=4055969.780
Y=39594069.844 控制点坐标

说明：1. 图中标注尺寸为米。

淄博市自然资源和规划局 寨里门